

Перв. примен.

Стр. №


Подп. и дата

Инд. № дубл.

Взам. инд. №

Подп. и дата

Инд. № подл.

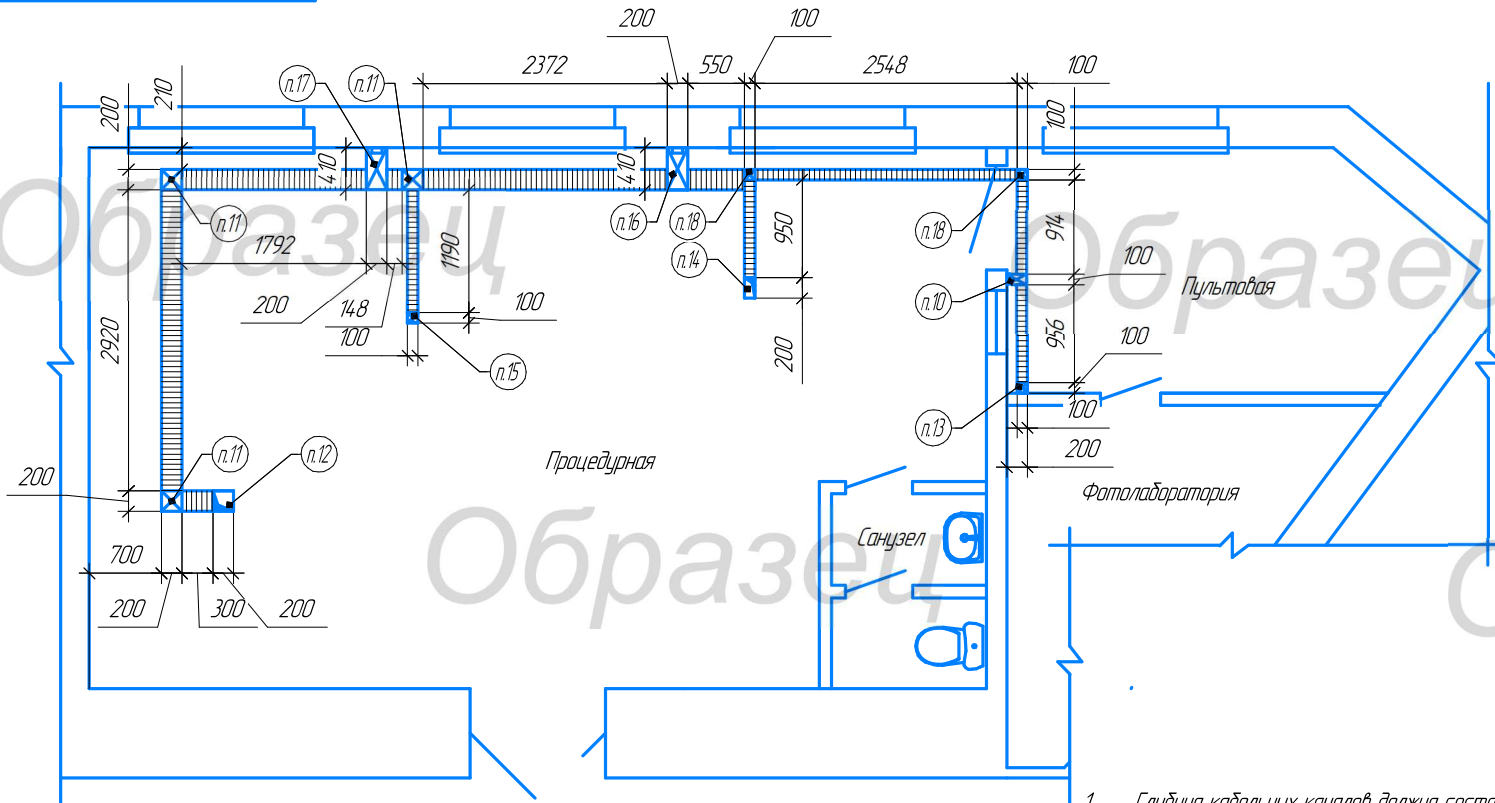

1. Глубина кабельных каналов должна составлять 100 мм в чистоте.
2. Кабельные каналы должны быть очищены от пыли, грязи и посторонних предметов. Не допускается наличие в кабельных каналах острых предметов и крамок (шурупы, гвозди, торчащие куски арматуры и т.д.)
3. Кабельные каналы должны быть закрытыми и иметь люки со съемными крышками в местах поворотов и разветвлений кабельных каналов, выхода кабелей на поверхность пола.
- 4-19. Смотреть на следующем листе

УЗ "Городская поликлиника №6" г. Гродно

				УЗ "Городская поликлиника №6" г. Гродно				
Изм.	Лист	№ докум.	Подп.	Дата	Аппарат рентгеновский	Лит.	Масса	Масштаб
		Резанович		10.21	диагностический стационарный			1:50
Проб.					Космос Универсал	Лист	4	Листов
Т.контр.					Схема расположения			7
Н.контр.					кабельных каналов			
Утв.								

Копировал

Формат А3