

Перв. примен.

Справ. №


Подп. и дата

Инд. № докум.

Взам. инв. №

Подп. и дата

Инд. № посл.

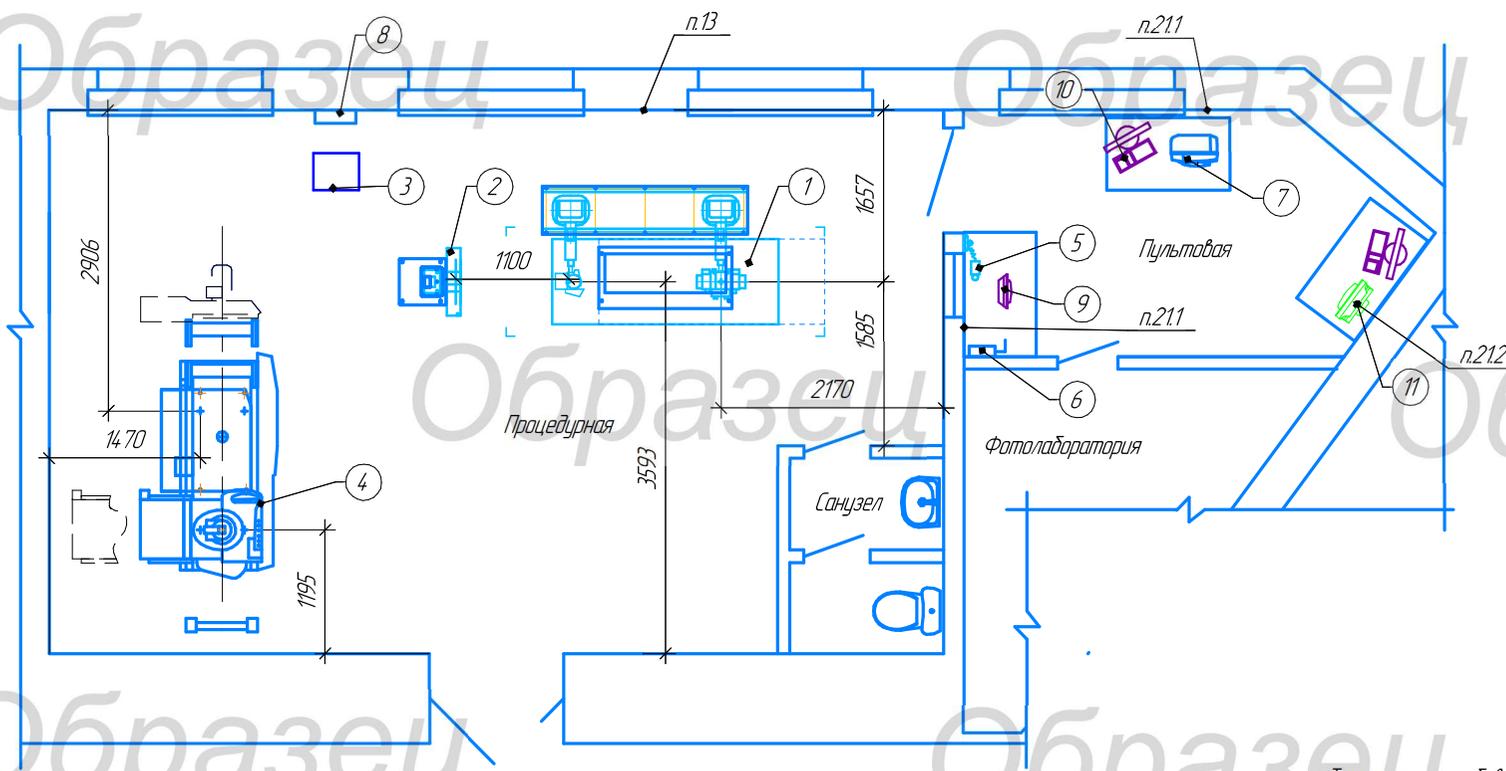

Обозначения

- |                            |  |
|----------------------------|--|
| 1 Стол снимков со штативом | 6 Рубильник                                    |
| 2 Стойка снимков           | 7 CR система                                   |
| 3 Высоковольтный генератор | 8 Шкаф управления ТВ системой                  |
| 4 Стол-штатив поворотный   | 9 Панель управления                            |
| 5 Кнопка экспозиции        | 10 Консоль управления CR системой              |
|                            | 11 Медицинская диагностическая станция МДС 130 |

Технические требования

- Толщина стен - условна. Размеры помещения согласно предоставленным данным.
- Устройство рентгеновского кабинета должно отвечать всем требованиям строительных и санитарных норм и правил, (в том числе ТКП 45-4.04-86-2007 и СанПиН 2.6.18-38-2003) и других действующих нормативно правовых актов. Заказчик несет всю полноту ответственности за расчет стационарных средств радиационной защиты (стен, дверей и т.д), расчет статической нагрузки на перекрытия в местах крепления штативных устройств, расчет сечения питающего кабеля.
- 3-22. Смотреть на следующем листе

				УЗ "Городская поликлиника №6" г. Гродно		
Изм. Лист	№ докум.	Подп.	Дата	Аппарат рентгеновский диагностический стационарный Космос Универсал  Схема расположения рентгеновского аппарата Копировал		
Разраб.	Резанович		10.21			
Проб.						
Т.контр.						
Н.контр.						
Утв.						
				Лит.	Масса	Масштаб
						1:50
				Лист	1	Листов
						2



